


ДИЗАЙН-ПРОЕКТ (этап ЕПР)


трёхкомнатной квартиры по ул. Стадионная

*Дизайнер: Ирина Горячко
+375-44-515-40-15*

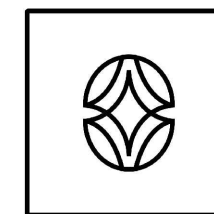

GORYACHKO
interior design

Минск, 2017г.

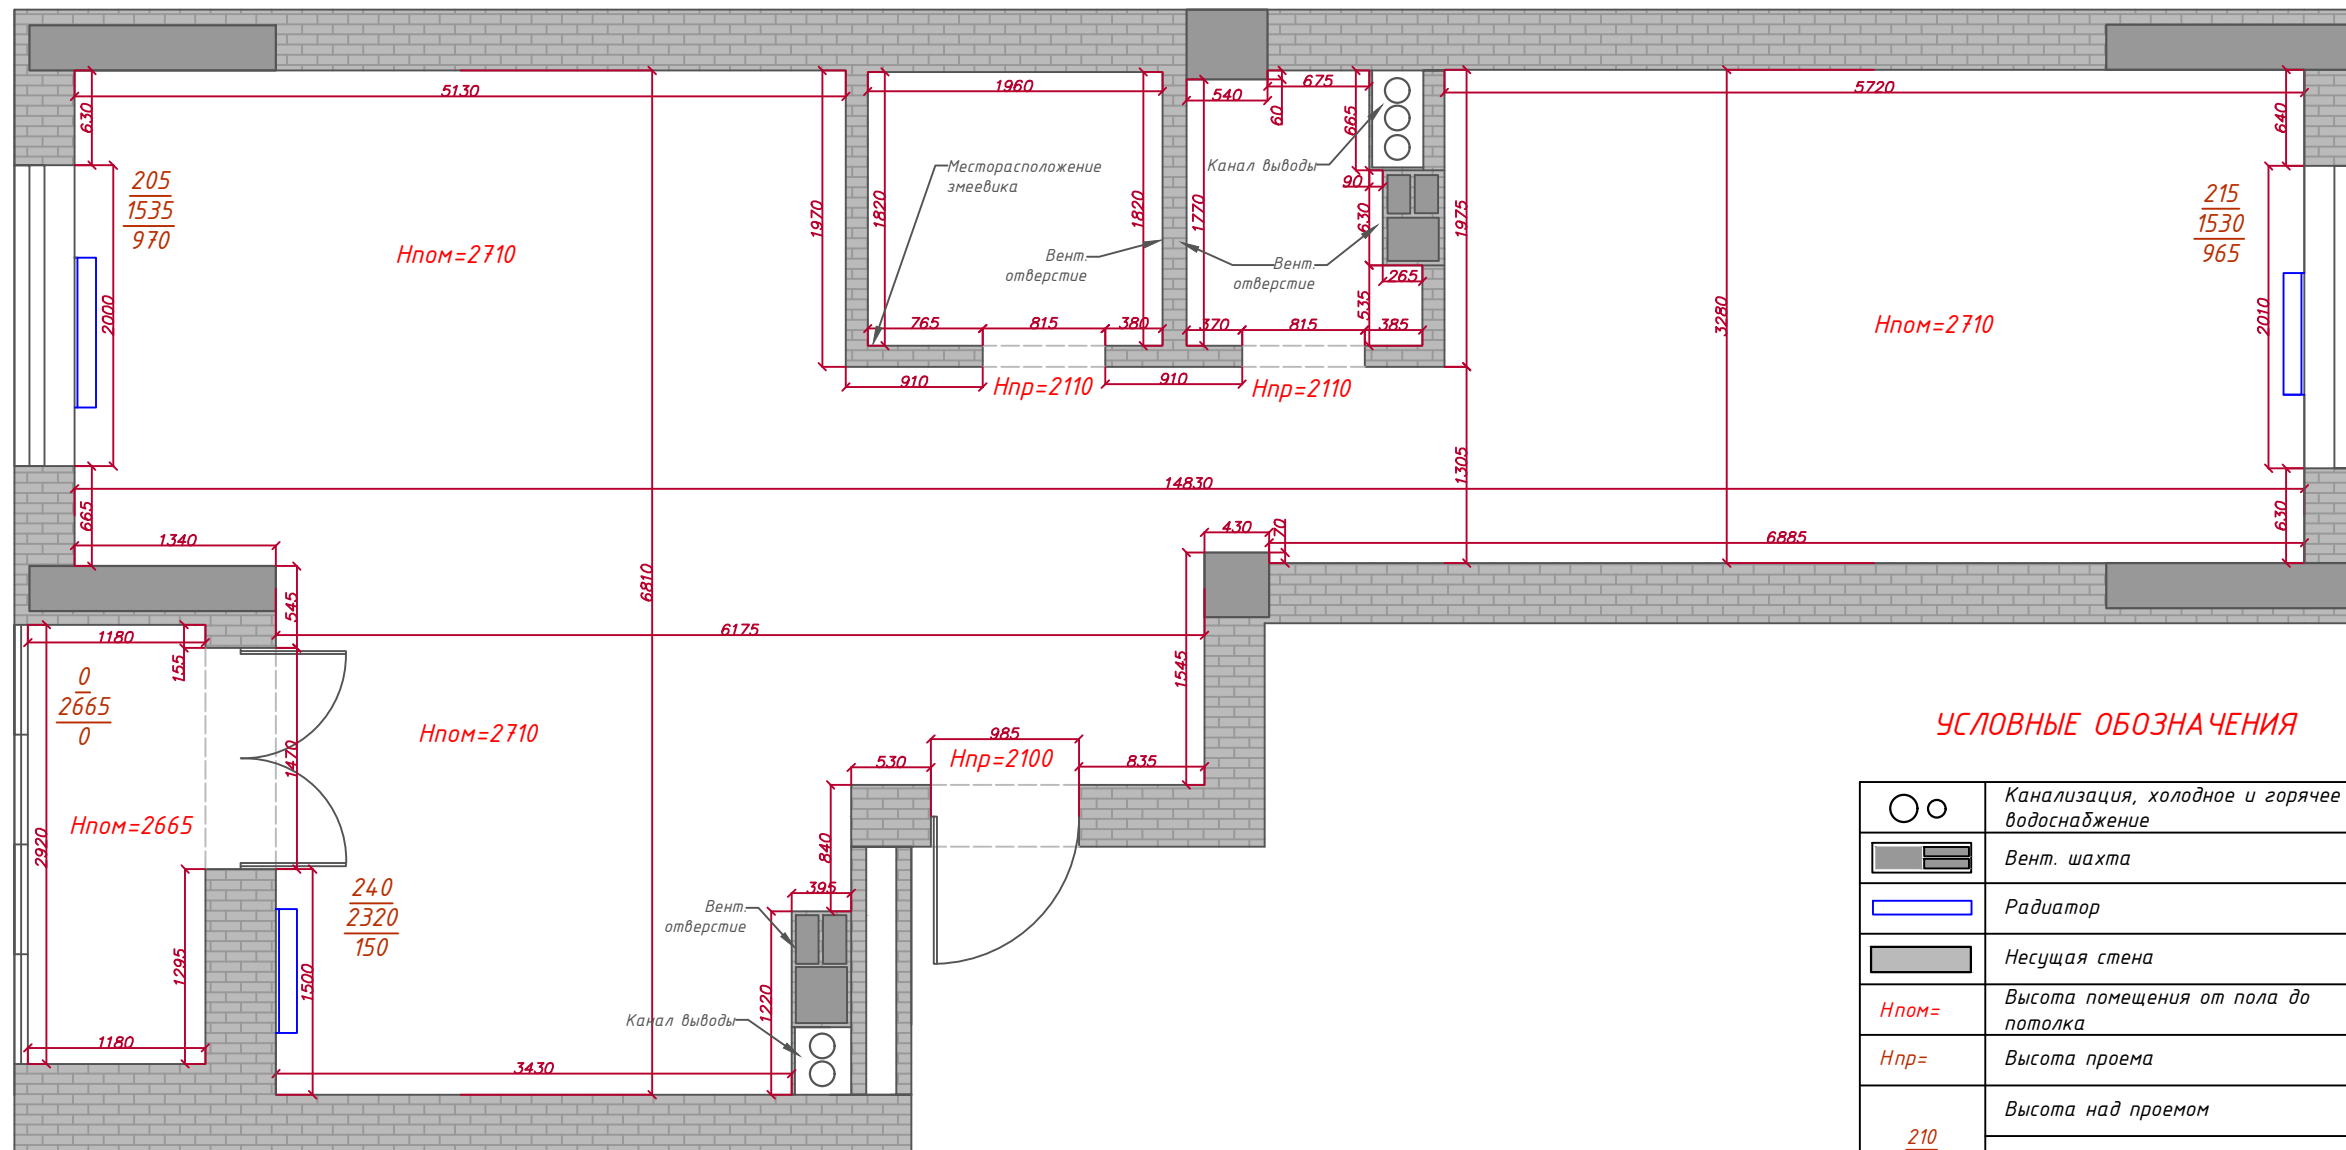

УСЛОВНЫЕ ОБОЗНАЧЕНИЯ


	Канализация, холодное и горячее водоснабжение
	Вент. шахта
	Радиатор
	Несущая стена
<i>Hпом=</i>	Высота помещения от пола до потолка
<i>Hпр=</i>	Высота проема
$\frac{210}{2280}$	Высота над проемом
$\frac{210}{210}$	Высота оконного проема
	Высота от пола до верха подоконника

ВНИМАНИЕ! Обмерный план! Не использовать для оформления заказов.

Примечание:

- Данный чертеж составлен на основе обмеров;
- Все размеры указаны в миллиметрах;
- Все обмеры выполняются дополнительно подрядчиком по каждому виду работ на месте;

<p>Дизайн-проект жилой квартиры ул. Стадионная, д.9, кв.157.</p>					
Изм.	Кол.уч.	Лист	N докум.	Подпись	Дата
Заказчик	Зеленовский Александр				
Дизайнер	Горячко Ирина				
<p>Обмерный план.</p>					
M 1:50			Стадия	Лист	Листов
			AP	02	05
WWW.IRINAHARACHKA.BY					

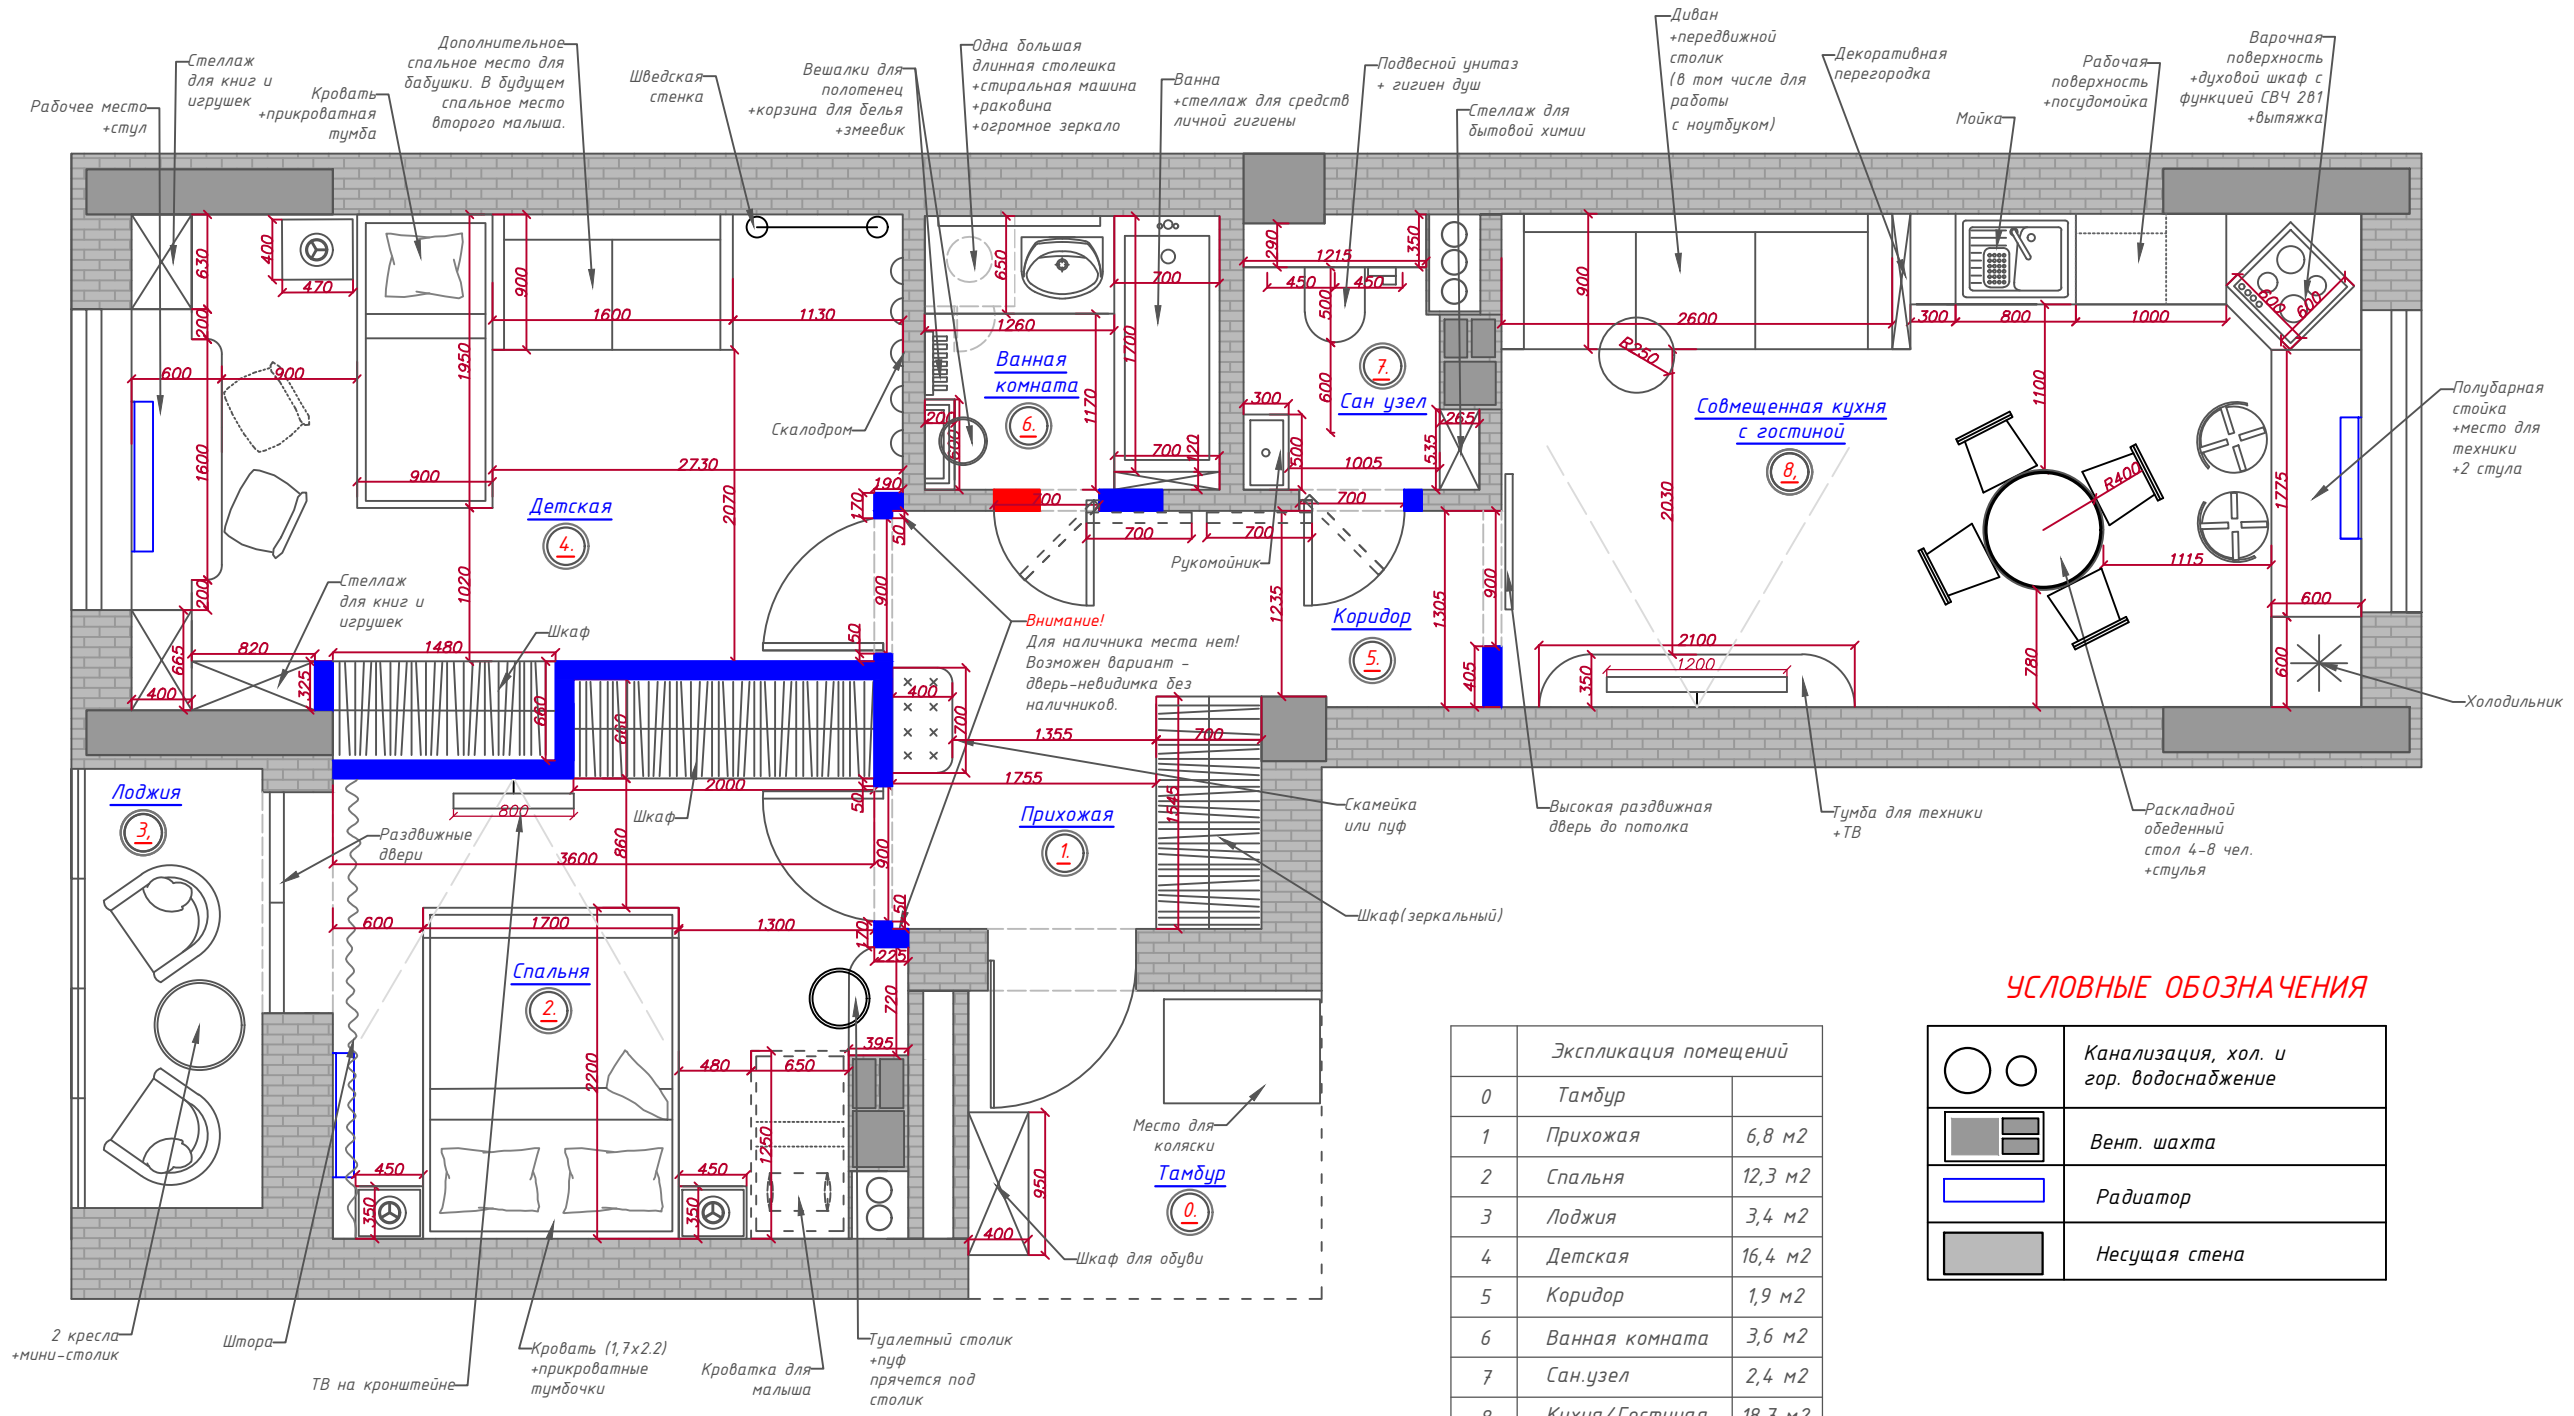

УСЛОВНЫЕ ОБОЗНАЧЕНИЯ

	Канализация, хол. и гор. водоснабжение
	Вент. шахта
	Радиатор
	Несущая стена

Экспликация помещений	
0	Тамбур
1	Прихожая 6,8 м ²
2	Спальня 12,3 м ²
3	Лоджия 3,4 м ²
4	Детская 16,4 м ²
5	Коридор 1,9 м ²
6	Ванная комната 3,6 м ²
7	Сан.узел 2,4 м ²
8	Кухня/Гостиная 18,7 м ²
Общая площадь 65,5 м ²	

Примечание:
 - Размеры мебели и сантехники могут измениться в ходе подбора конкретных моделей.

Дизайн-проект жилой квартиры
 ул. Стадионная, д.9, кв.157.

План расстановки мебели.


М 1:50



Взаим. инв. N
 Подп. и дата
 Инв. N подл.

Изм.	Кол.уч.	Лист	N докум.	Подпись	Дата
Заказчик	Зеленовский Александр				
Дизайнер	Горячко Ирина				

Стадия	Лист	Листов
AP	03	05

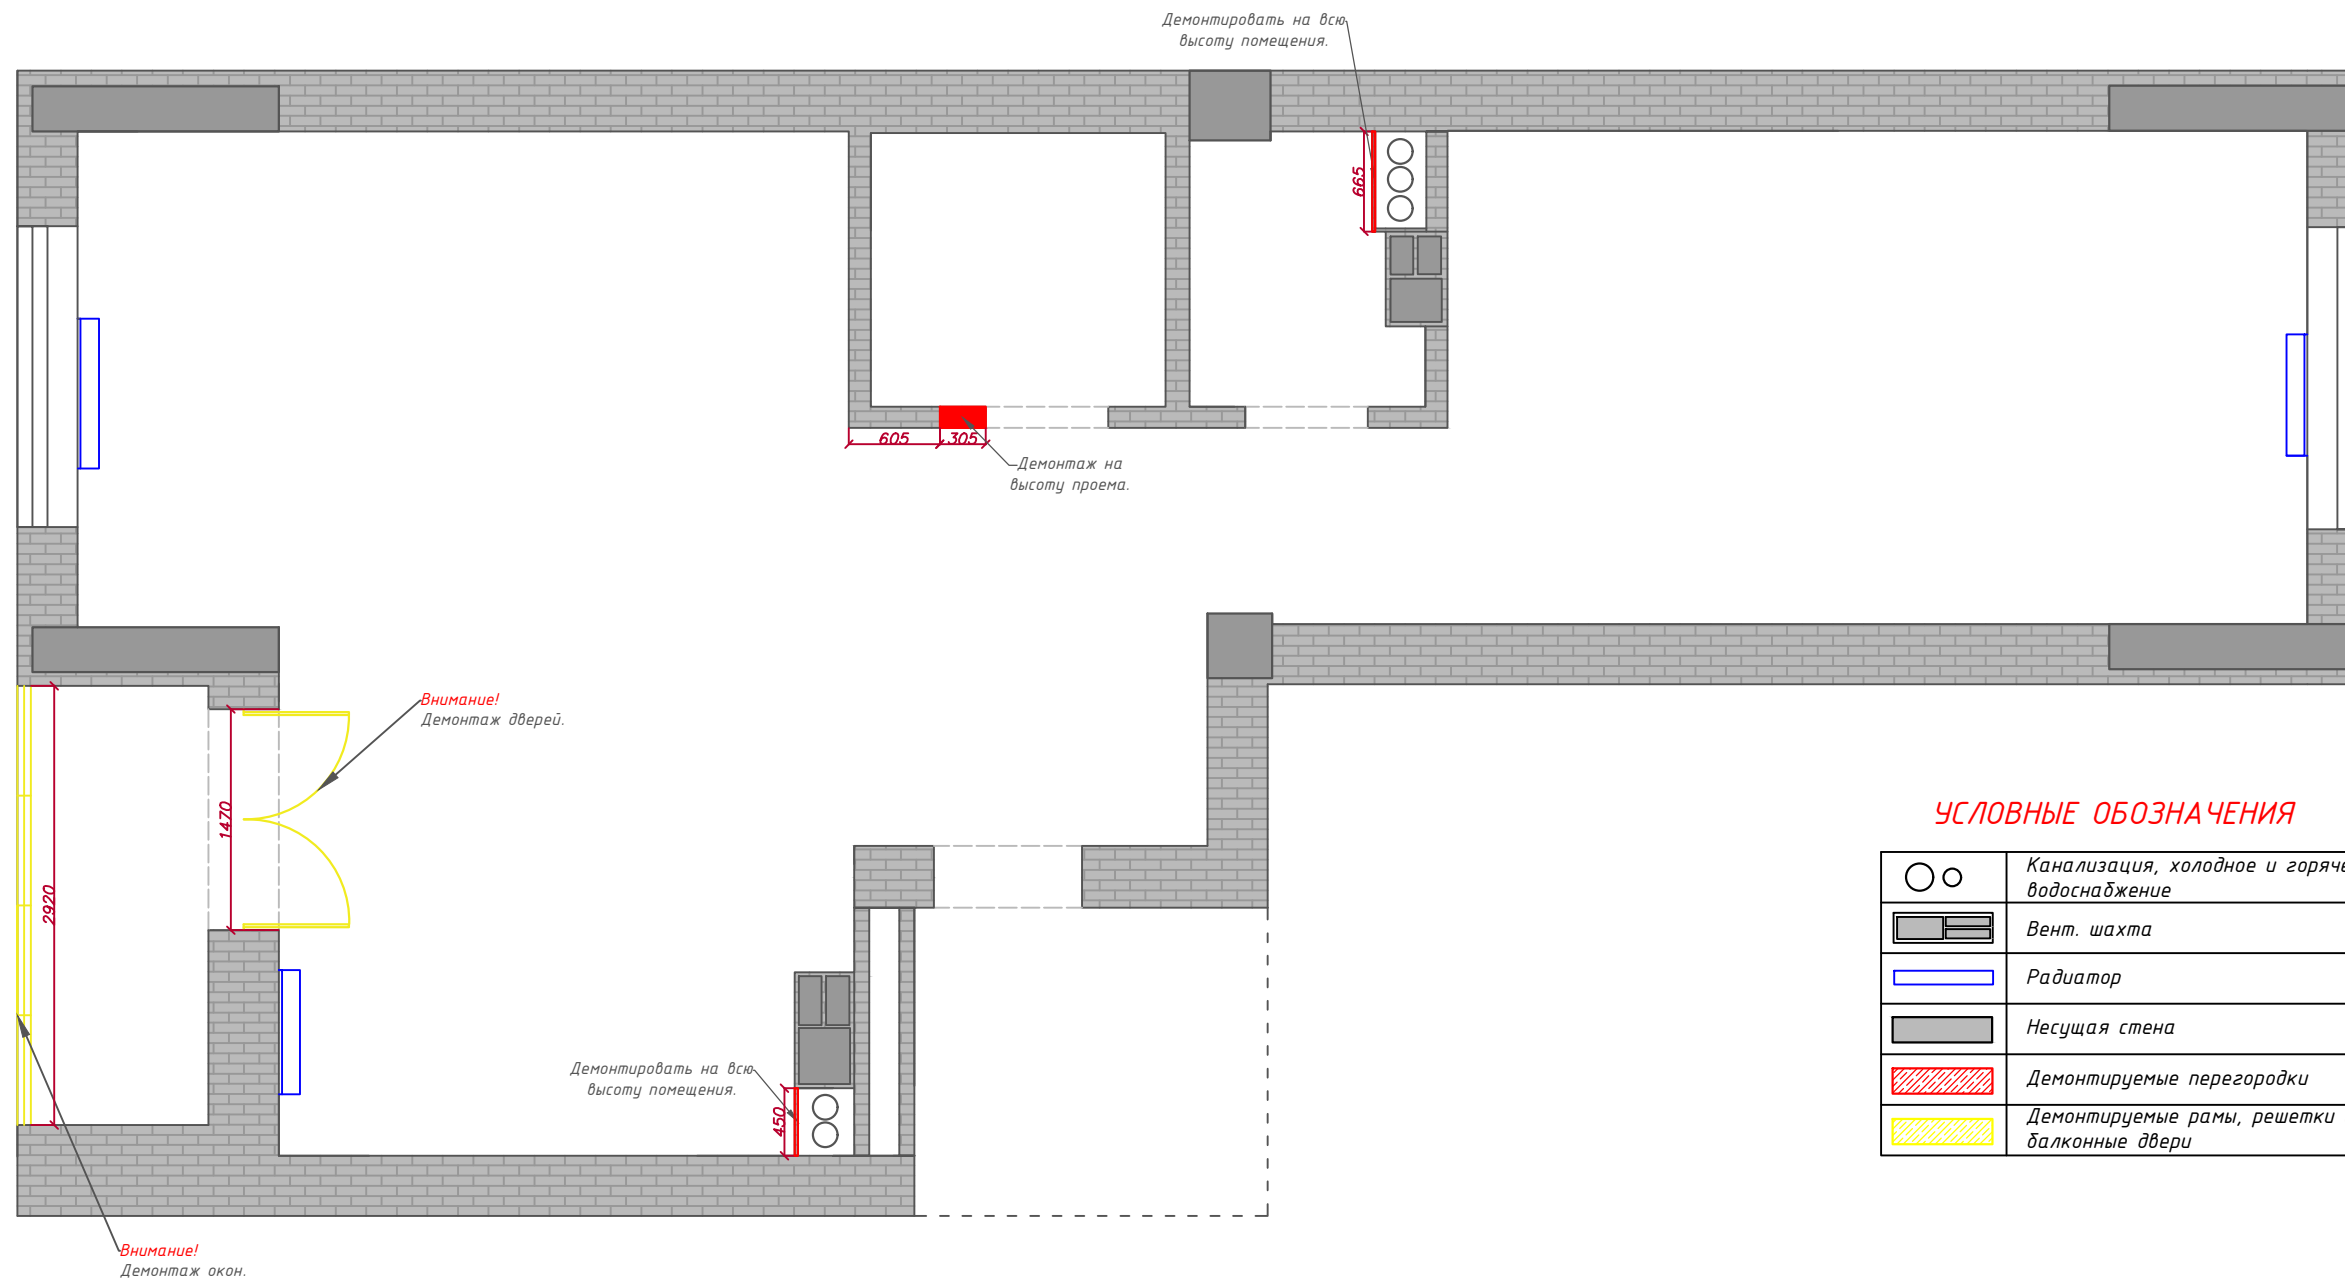

УСЛОВНЫЕ ОБОЗНАЧЕНИЯ

○ ○	Канализация, холодное и горячее водоснабжение
▬	Вент. шахта
▭	Радиатор
▬	Несущая стена
▨	Демонтируемые перегородки
▨	Демонтируемые рамы, решетки и балконные двери

Примечание:

- Все размеры указаны в мм;
- Выполнить демонтаж штукатурки в углах, которые в обязательном порядке должны быть прямыми после выравнивания стен, если на момент демонтажа видна некачественно выполненная штукатурка;
- Выполнить демонтаж потрескавшейся стяжки;
- Выполнить демонтаж всех некачественно выполненных ГКЛ-коробов;
- Данные планы не являются проектом перепланировки.
- Заказчик несет ответственность за разработку проекта перепланировки в лицензированной организации и за его согласование в соответствующих государственных органах.
- При необходимости произвести замену отопительных радиаторов, оконных и балконных окон.
- Все обмеры выполняются дополнительно подрядчиком на месте!

Изм.	Кол.уч.	Лист	N докум.	Подпись	Дата
Заказчик				Зеленовский Александр	
Дизайнер				Горячко Ирина	

Дизайн-проект жилой квартиры
ул. Стадионная, д.9, кв.157.


План демонтажа.

М 1:50

Стадия	Лист	Листов
АР	04	05



Взаим. инв. N
Подп. и дата
Инв. N подл.

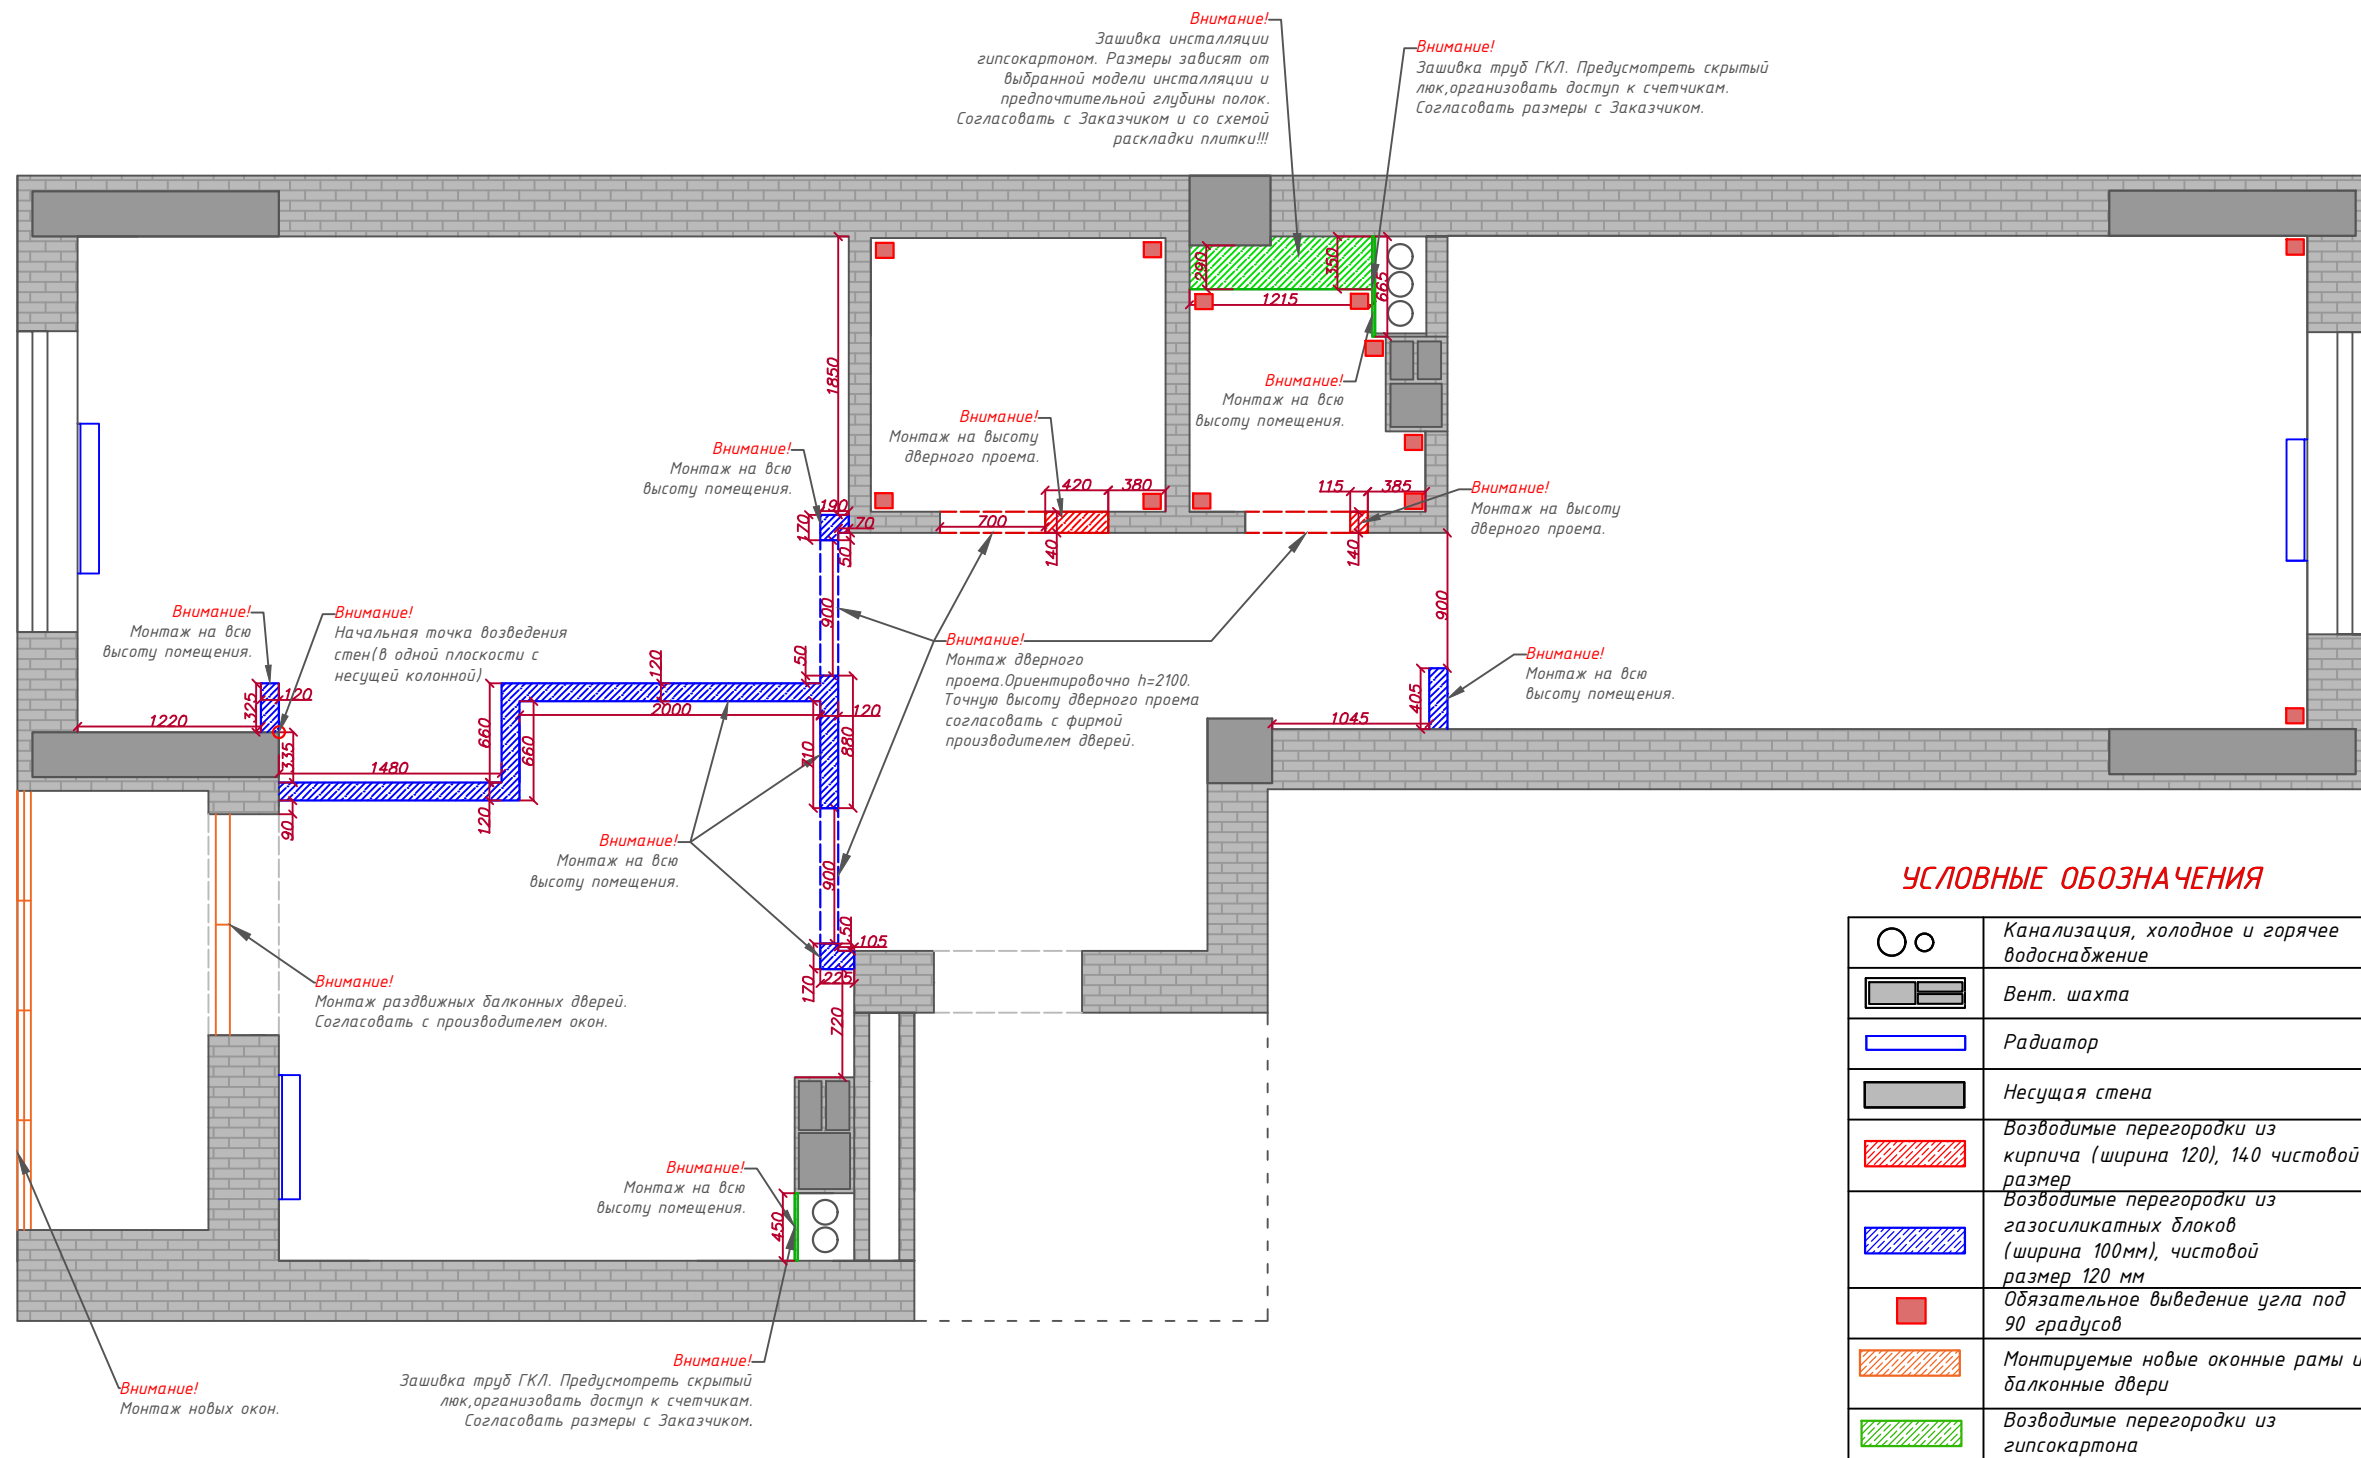

Примечание:

- Все размеры даны в мм с округлением до 5 мм и с учетом всех типов отделки (в том числе с учетом толщины декоративного материала);
- Все размеры по высоте даны от чистого пола;
- Красным помечены размеры обязательные для выведения;
- Если при возведении стен невозможно выдержать угол в 90 градусов (или др. указанный), предусмотреть дополнительную штукатурку стен;
- **Все обмеры выполняются дополнительно субподрядчиком на месте!**
- Данные планы не являются проектом перепланировки.
- Заказчик несет ответственность за разработку проекта перепланировки в лицензированной организации и за его согласование в соответствующих государственных органах.
- При необходимости произвести замену отопительных радиаторов, оконных и балконных окон.
- Перед заказом оконных и дверных блоков произвести дополнительные обмеры проемов.
- Открывание окон уточняется Заказчиком непосредственно при заказе окон.

						Дизайн-проект жилой квартиры ул. Стадионная, д.9, кв.157.			
Изм.	Кол.уч.	Лист	N докум.	Подпись	Дата	План монтажа	Стадия	Лист	Листов
							AP	05	05
							M 1:50		
Заказчик	Зеленовский Александр								
Дизайнер	Горячко Ирина								

Взаим. инв. N
 Подп. и дата
 Инв. N подл.